

PIANO TERRA LEGGENDA
ROSSO: ENTRATA
VERDE: USCITA



| LEGENDA CONTROSOFFITTO | |
|---|-------------------------|
| | Pannelli in Cartongesso |
| | Elementi Intalox |
| | Intonaco |
| | Lamelle in Metallo |
| | Altre tipologie |
| In mancanza di indicazioni complementari si intende assenza di controsoffitto | |


| LEGENDA TESTI | |
|---------------|--------------------------------|
| H | Altezza massima |
| A | Superficie calpestabile totale |
| Ri | Rapporto di illuminazione |
| Rin | 0,125 |

| | |
|---|--|
| PROVINCIA DI PESARO E URBINO Via A. Gramsci, 4 - 61100 Pesaro | Istituto: Liceo Scientifico Nome: Torelli Via: Kennedy, 30 Comune: Fano cod. edil: 155 |
| | Data: 22/12/05 Dwg: 105_PO_1 Scale: 1:200 |

EPO

SOFFITTO
complementari si
to

| LEGENDA TESTI | |
|---------------|--------------------------------|
| H | Altezza interna |
| A | Superficie calpestabile totale |
| Ri | Rapporto di illuminazione |
| Rmin | 0,125 |

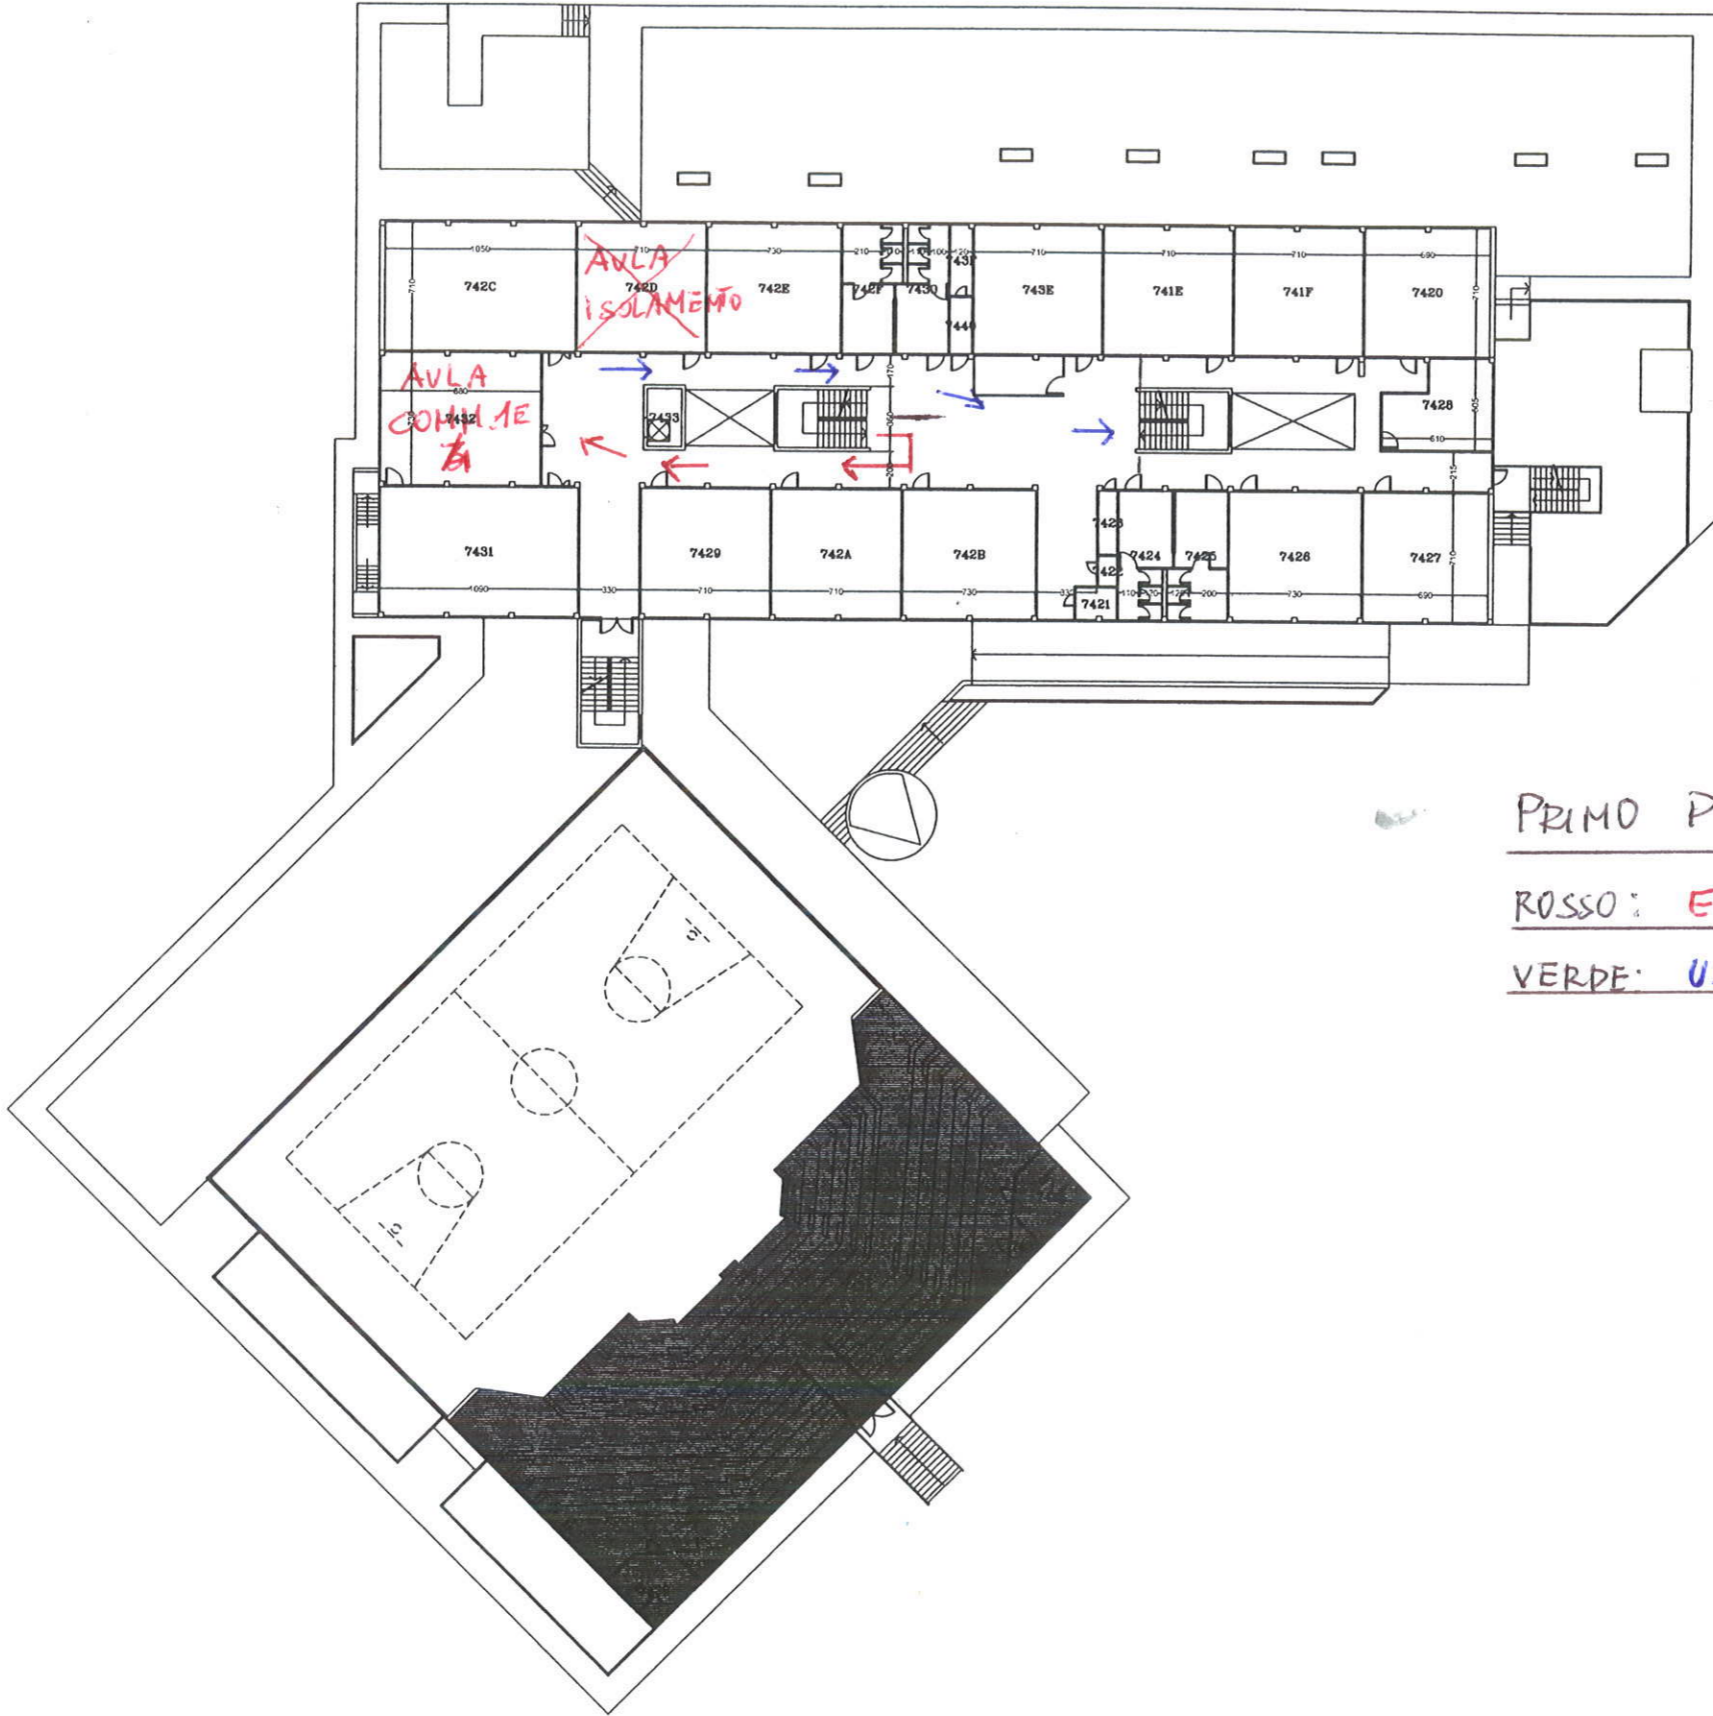

PRIMO PIANO LEGGENDA
ROSSO: ENTRATA
VERDE: USCITA